

Bouwkundig renvooi:


- baksteen
- isolatie
- kalkzandsteen
- cellenbeton

- aanr aanrecht
- d douche
- wt wastafel
- b bad
- wc toilet
- u urinoir
- os ontstoppingsstuk
- stl standleiding
- sp schroobput
- L latei
- r+m rollaag + murfor
- sb steunbalk
- mp muurplaat
- kg kantgording
- ng nokgording
- kk kilkeper
- hk hoekkeper
- ss stalen spant
- hs houten spant
- sg samengestelde gording
- s slaper
- r raveling
- g gording
- st stijl tbv hoek- of kilkeper

- brandveiligheid vlg. bouwbesluit en NEN 6068
- electriciteit vlg. NEN 1010
- meterkast vlg. NEN 2768
- ventilatie vlg. NEN 1087
- daglichttoetreding vlg. NEN 2057
- installatietekeningen en berekeningen door installateur te leveren

Woonhuis fam. Jansen te Nijssen

schaal 1:100 Datum: 29-04-08
 1e Verdiepingsvloer 01-111

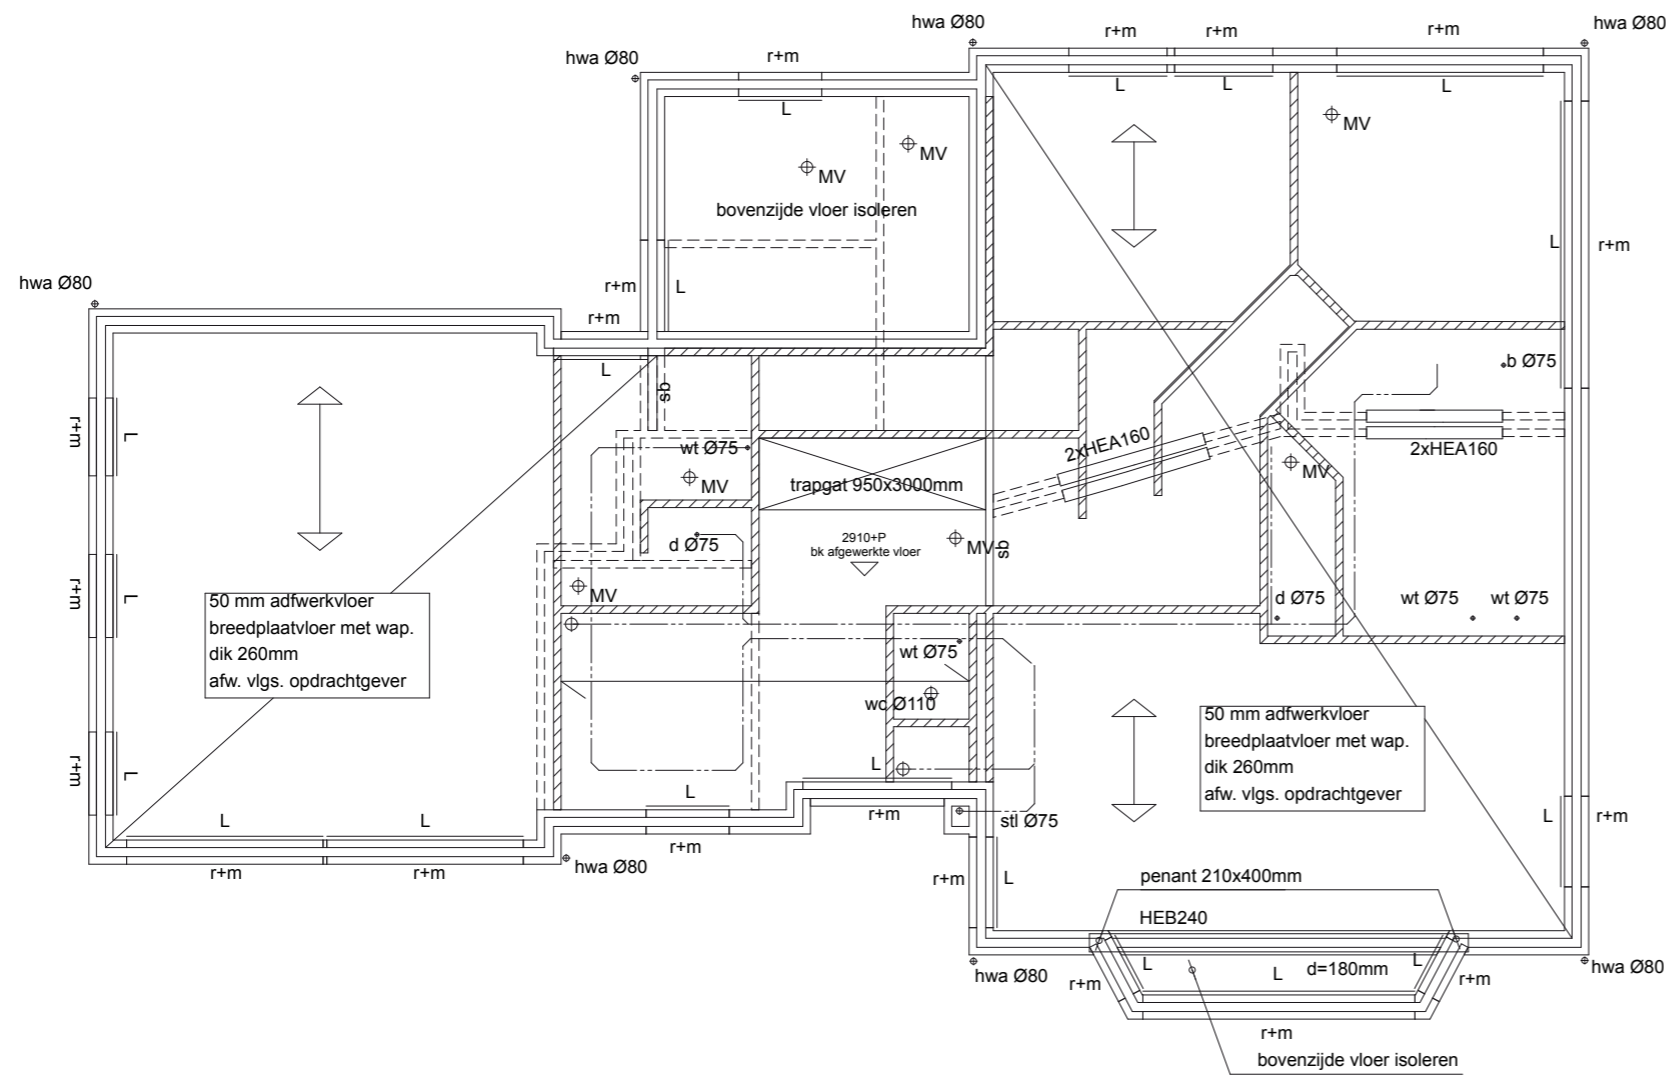

1e Verdiepingsvloer