

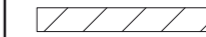

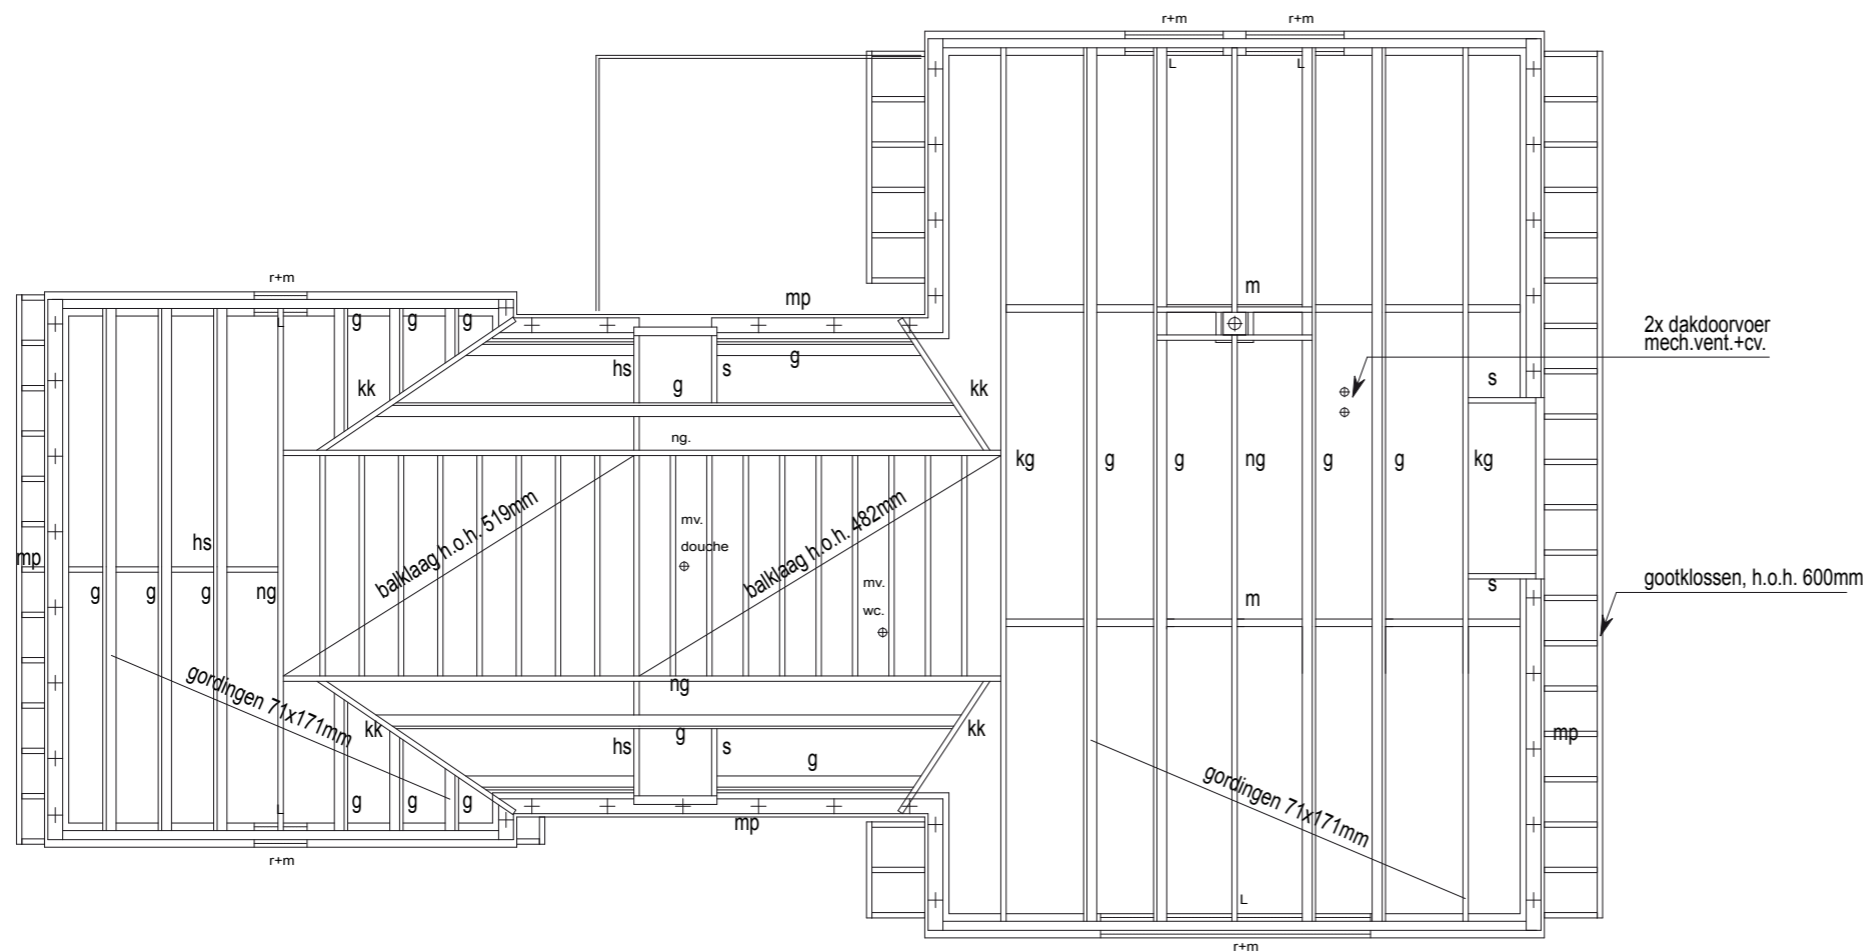


Bouwkundig renvoi:

| | |
|---|---------------|
|  | baksteen |
|  | isolatie |
|  | kalkzandsteen |
|  | cellenbeton |

| | |
|------|-----------------------------|
| aanr | aanrecht |
| d | douche |
| wt | wastafel |
| b | bad |
| wc | toilet |
| u | urinoir |
| os | ontstoppingsstuk |
| stl | standleiding |
| sp | schroput |
| L | latei |
| r+m | rollaag + murfor |
| sb | steunbalk |
| mp | muurplaat |
| kg | kantgording |
| ng | nokgording |
| kk | kilkeper |
| hk | hoekkeper |
| ss | stalen spant |
| hs | houten spant |
| sg | samengestelde gording |
| s | slaper |
| r | raveling |
| g | gording |
| st | stijl tbv hoek- of kilkeper |



muurplaatankers h.o.h. 1250mm
e.e.a. vlgs. opgave constr.

tekening en berekening
vlgs. opgv. constr.

- brandveiligheid vlgs. bouwbesluit en NEN 6068
- electriciteit vlgs. NEN 1010
- meterkast vlgs. NEN 2768
- ventilatie vlgs. NEN 1087
- daglichttoetreding vlgs. NEN 2057
- installatietekeningen en berekeningen door installateur te leveren

Woonhuis fam. Jansen
te Nijssen

schaal 1:100 Datum: 29-04-08

Kapplan 01-130

Kapplan