



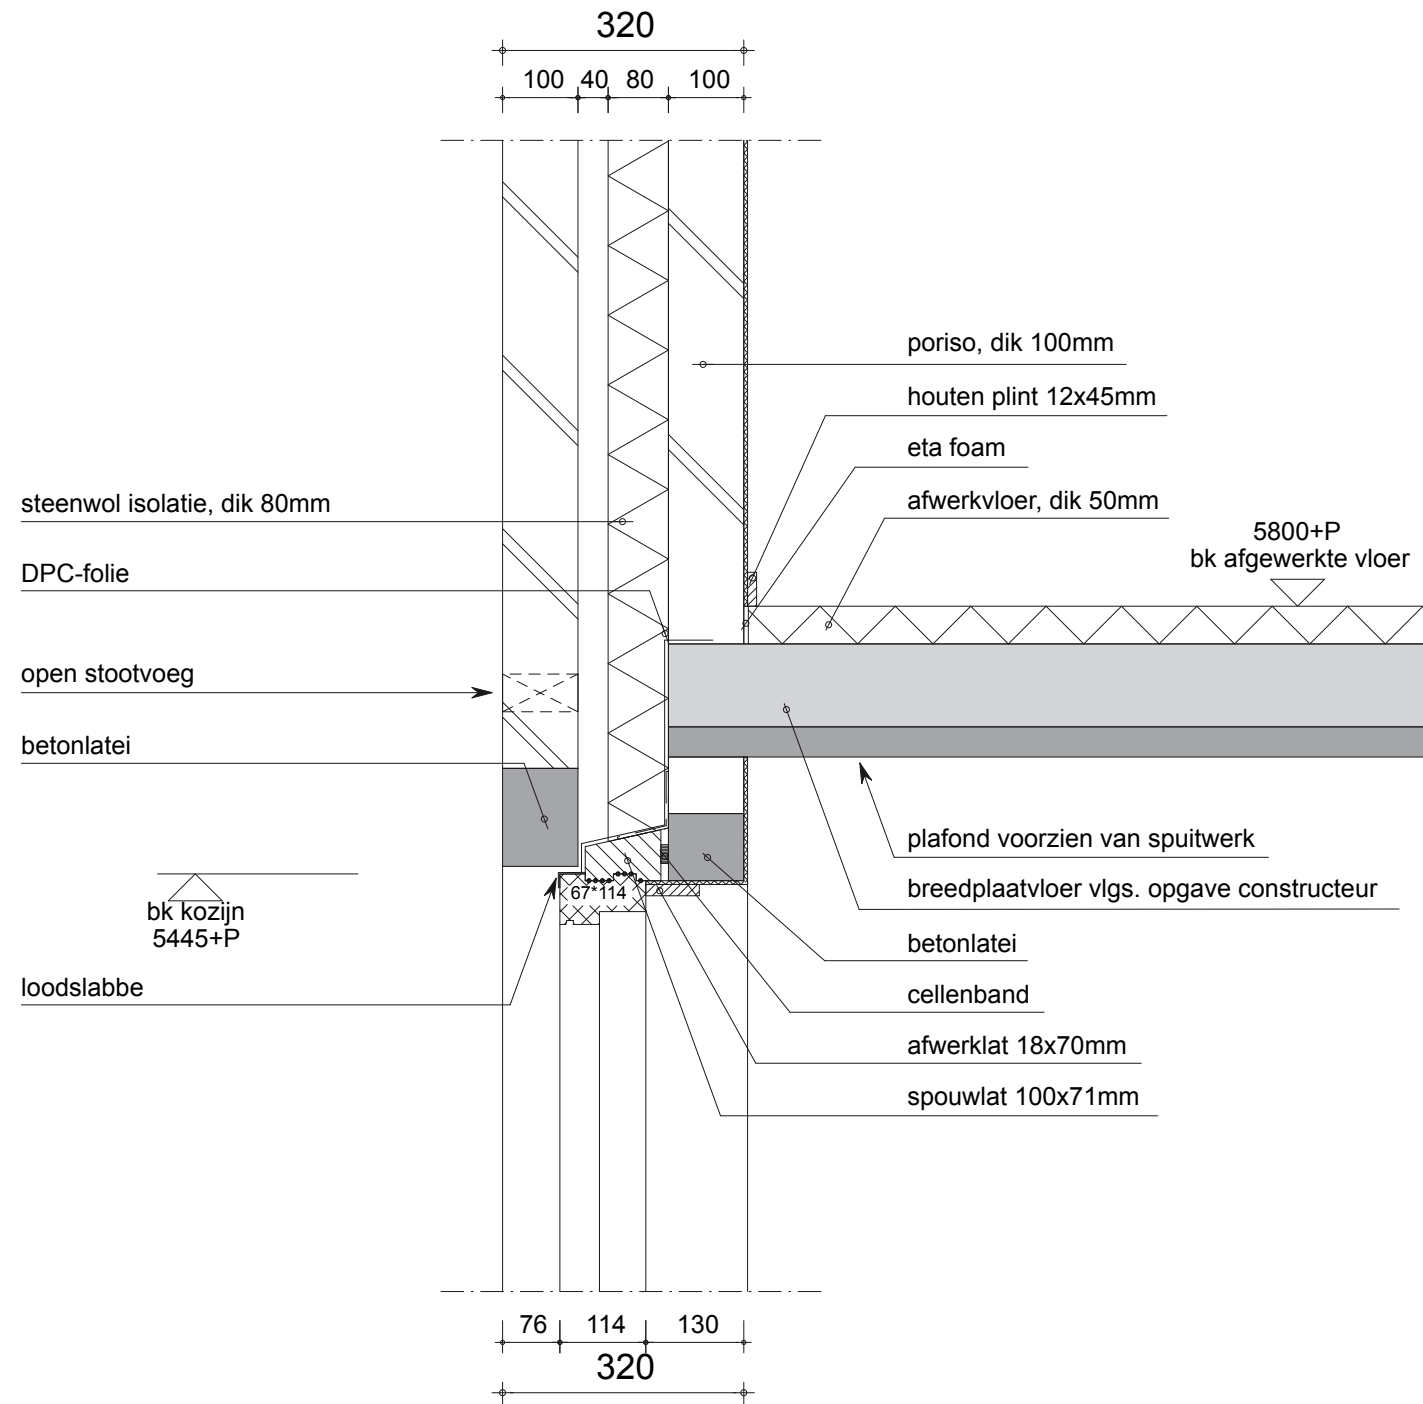


Bouwkundig renvooi:

-  baksteen
-  isolatie
-  kalkzandsteen
-  cellenbeton



- brandveiligheid vlg. bouwbesluit en NEN 6068
- electriciteit vlg. NEN 1010
- meterkast vlg. NEN 2768
- ventilatie vlg. NEN 1087
- daglichttoetreding vlg. NEN 2057
- installatietekeningen en berekeningen door installateur te leveren

Woonhuis fam. Jansen
te Nijssen

Detail 05

schaal 1:10 Datum: 29-04-29
Detailblad 01-700