



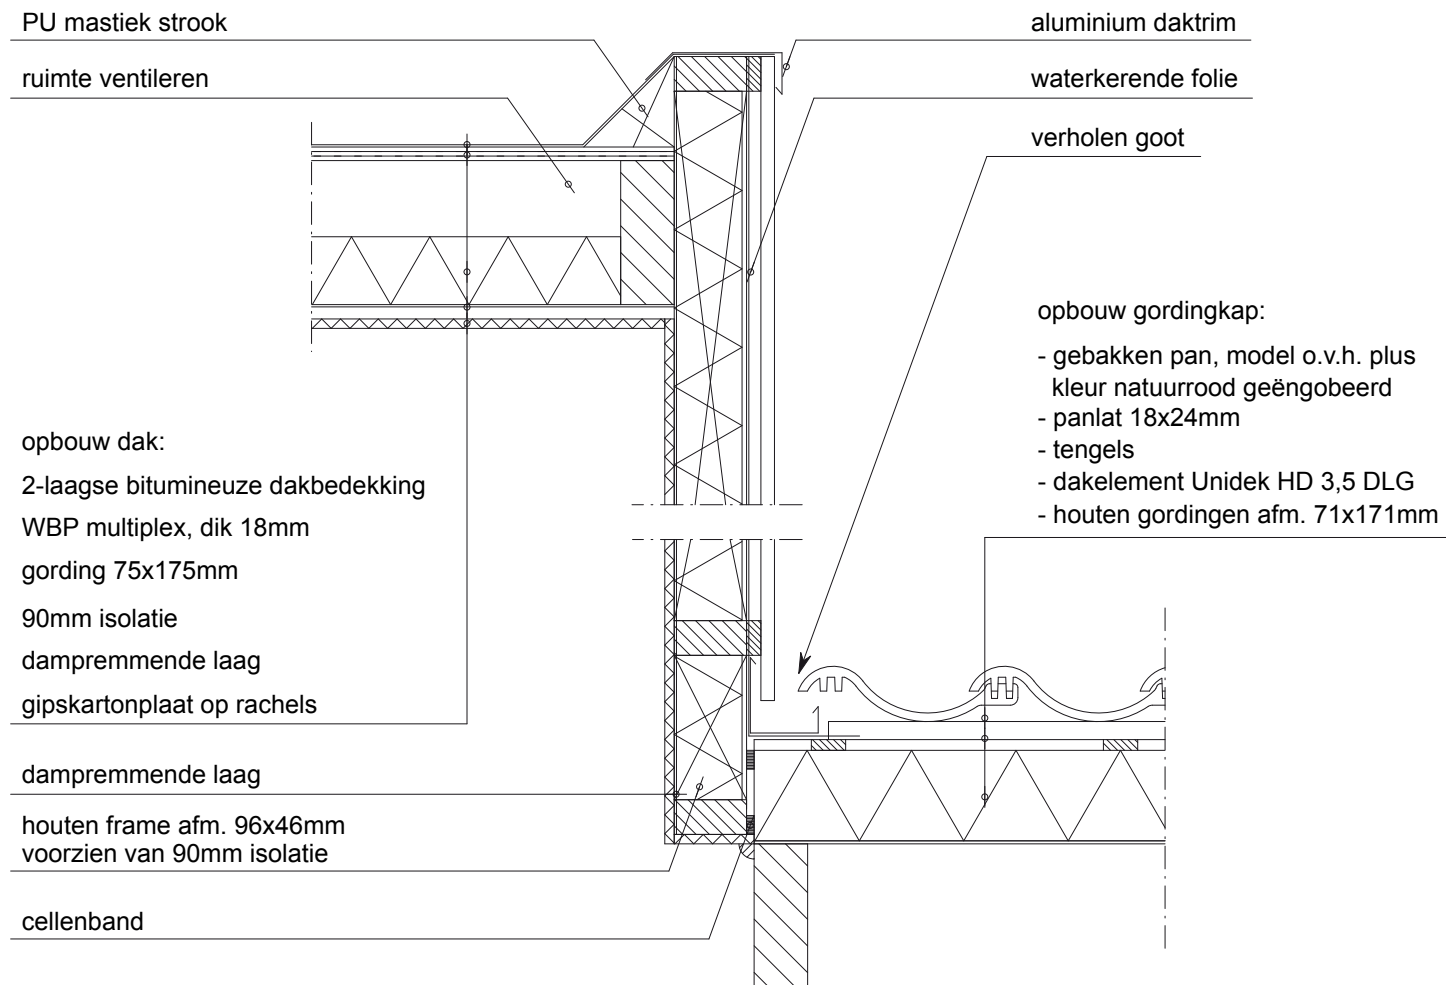


Bouwkundig renvooi:

-  baksteen
-  isolatie
-  kalkzandsteen
-  cellenbeton

 

opbouw gordingkap:

- gebakken pan, model o.v.h. plus kleur natuurrood geëngobeerd
- panlat 18x24mm
- tengels
- dakelement Unidek HD 3,5 DLG
- houten gordingen afm. 71x171mm

- brandveiligheid vlgs. bouwbesluit en NEN 6068
- electriciteit vlgs. NEN 1010
- meterkast vlgs. NEN 2768
- ventilatie vlgs. NEN 1087
- daglichttoetreding vlgs. NEN 2057
- installatietekeningen en berekeningen door installateur te leveren

Woonhuis fam. Jansen te Nijssen

Detail 08/09

schaal 1:10 Datum: 29-04-29
Detailblad 01-700