






 



 







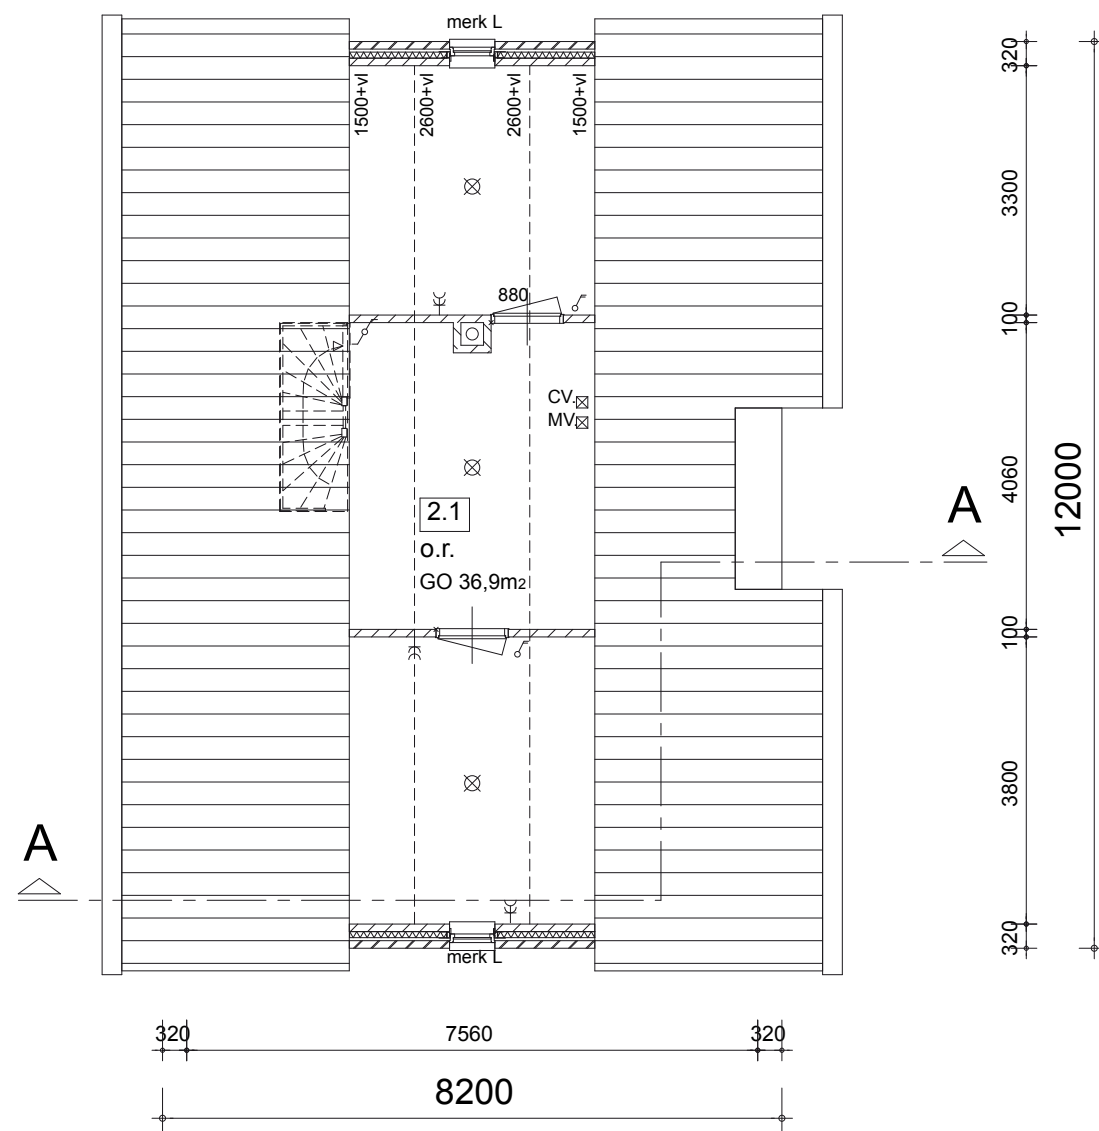


 
 


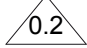2e Verdieping

   

Bouwkundig renvoi:

-  baksteen
-  isolatie
-  kalkzandsteen
-  cellenbeton

-  0.2 verkeersruimte
-  0.4 verblijfsruimte
-  0.9 onbenoemde ruimte

- merk B buitenkozijnmerk
-  MV mechanische ventilatie
-  s bewegingssensor
-  lichtpunt
-  rookmelder
-  hwa hemelwaterafvoer
-  wm opstelplaats wasmachine
-  dr opstelplaats wasdroger
-  vw opstelplaats vaatwasser
-  bk buitenkraan
-  KPN voorziening telecommunicatie
-  CAI voorziening telecommunicatie
-  enkele wandcontactdoos
-  dubbele wandcontactdoos
-  schakelaar
-  wisselschakelaar
-  kruisschakelaar

- brandveiligheid vlgs. bouwbesluit en NEN 6068
- electriciteit vlgs. NEN 1010
- meterkast vlgs. NEN 2768
- ventilatie vlgs. NEN 1087
- daglichttoetreding vlgs. NEN 2057
- installatietekeningen en berekeningen door installateur te leveren

Woonhuis fam. Jansen
te Nijssen

schaal 1:100 Datum: 29-04-08
2e verdieping 01-120