


GIETBOUW

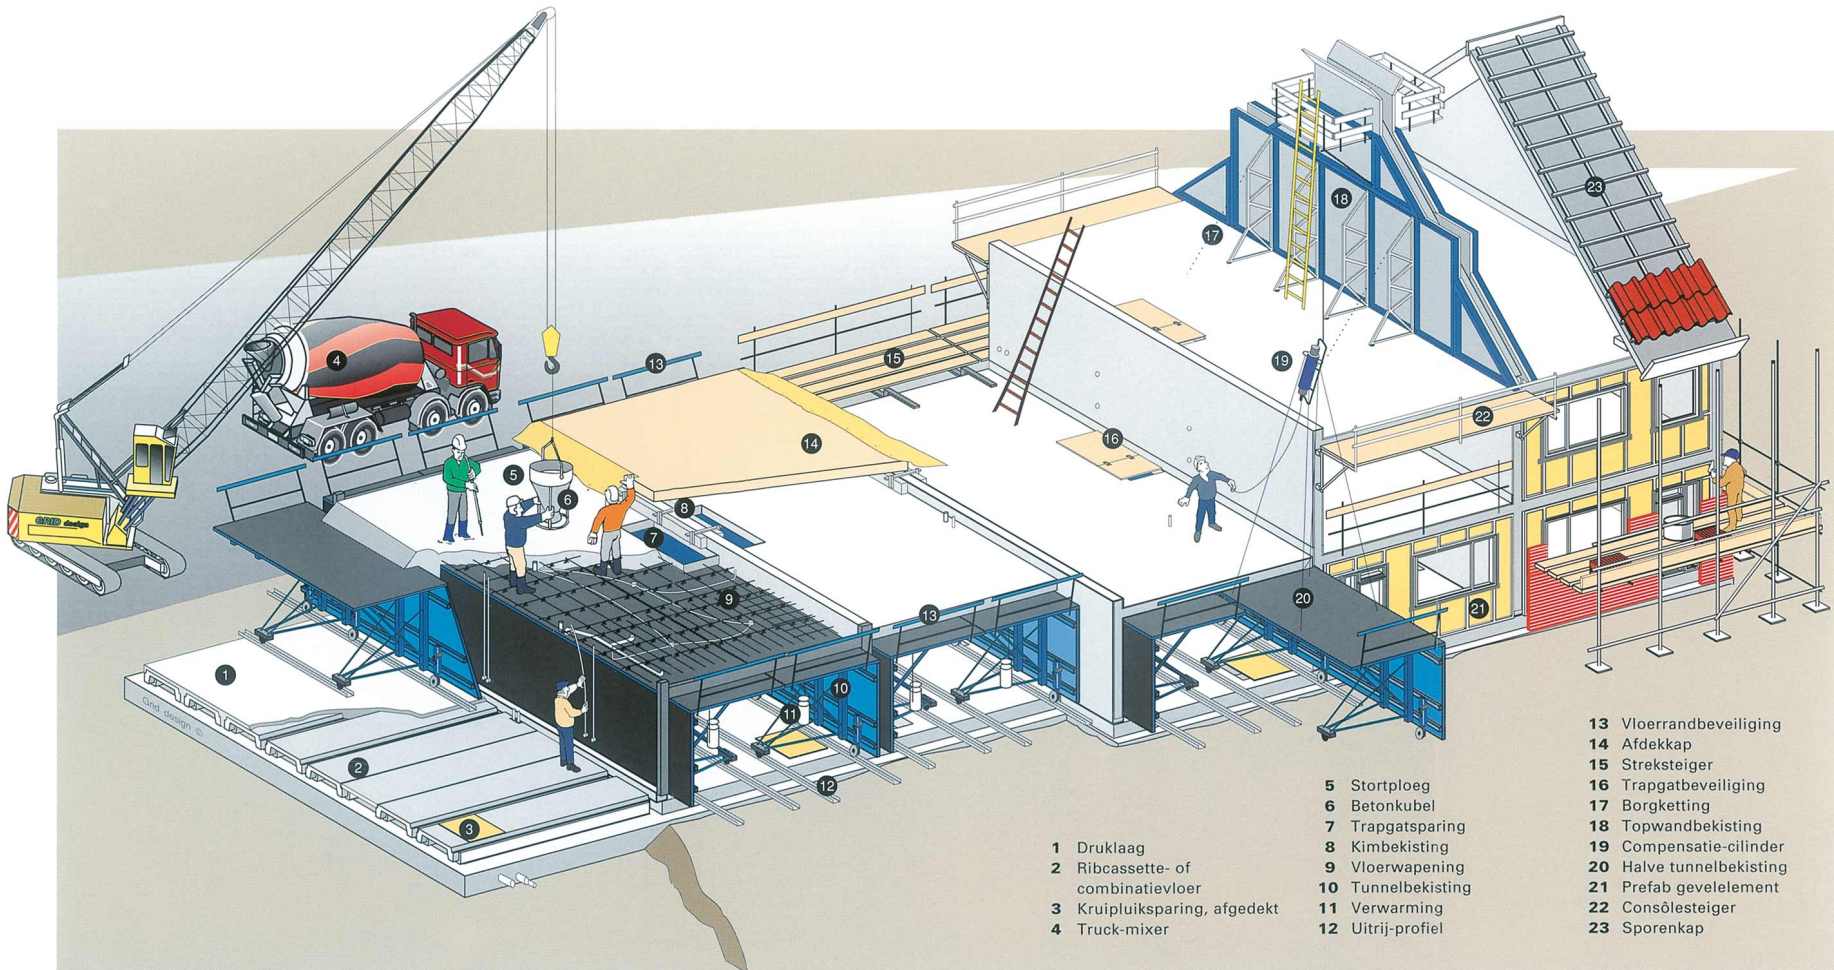

- | | |
|--------------------------------------|--------------------------|
| 1 Druklaag | 13 Vloerendbeveiliging |
| 2 Ribcassette- of
combinatievloer | 14 Afdekkap |
| 3 Kruipluiksparing, afgedekt | 15 Streksteiger |
| 4 Truck-mixer | 16 Trappatbeveiliging |
| 5 Stortploeg | 17 Borgketting |
| 6 Betonkubel | 18 Topwandbekisting |
| 7 Trappatsparing | 19 Compensatie-cilinder |
| 8 Kimbekisting | 20 Halve tunnelbekisting |
| 9 Vloerwapening | 21 Prefab gevelement |
| 10 Tunnelbekisting | 22 Consolesteiger |
| 11 Verwarming | 23 Sporenkap |
| 12 Uitrij-profiel | |